


Appartamento

SOLUZIONE
PROGETTUALE 1

PIANO QUARTO

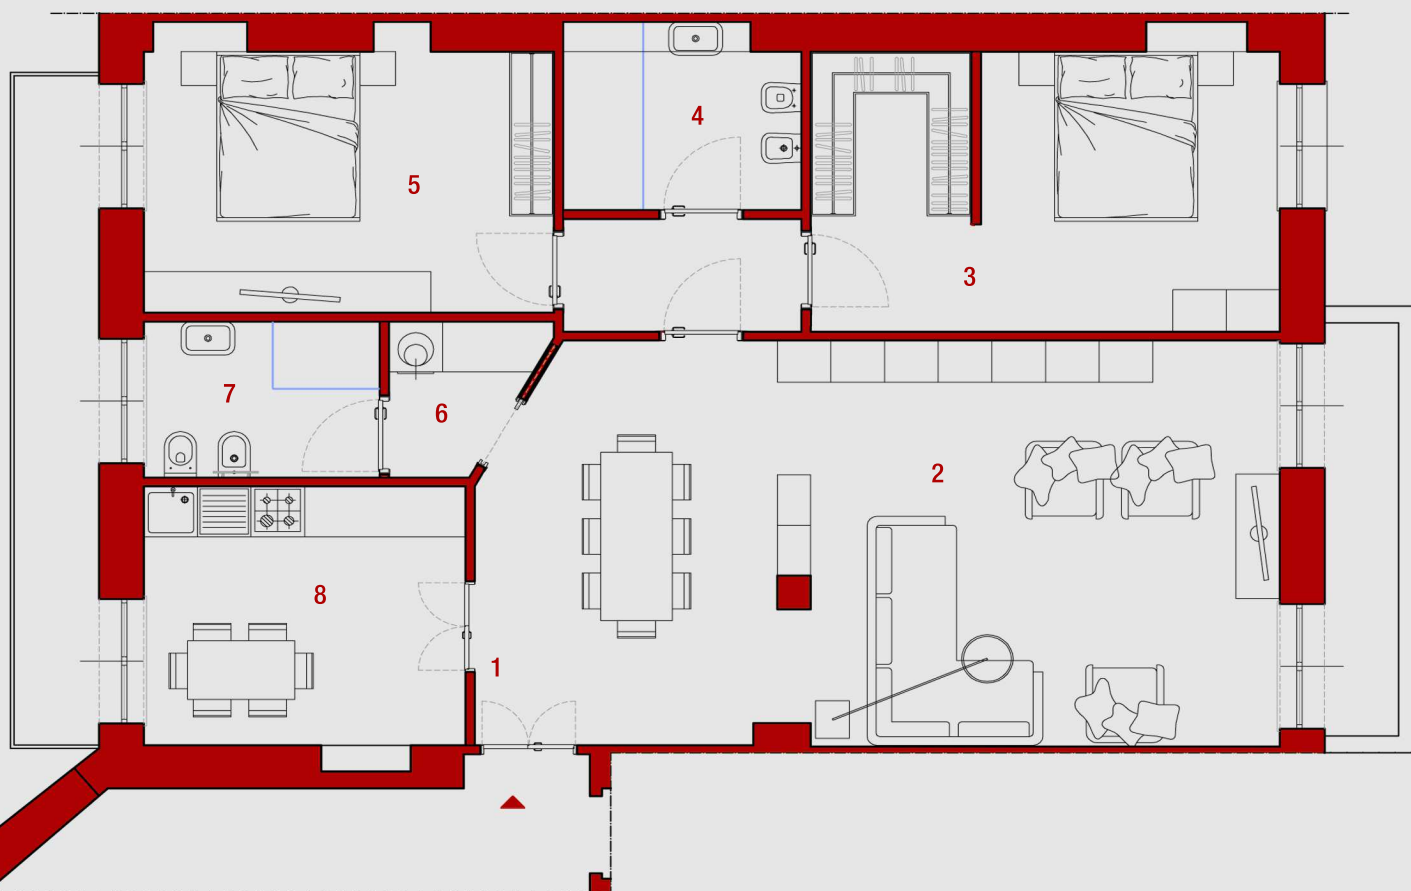

- | | |
|-------------------|-------------------|
| 1 ingresso | 5 camera da letto |
| 2 soggiorno | 6 anti bagno |
| 3 camera da letto | 7 bagno |
| 4 bagno | 8 cucina |

Caratteristiche dell'immobile

Appartamento in edificio d'epoca, di 130 mq al quarto piano, con affaccio su lungo Po Niccolò Macchiavelli e su cortile interno; composto da ingresso, due bagni, cucina, soggiorno, due camere da letto.

Finiture di pregio, serramenti in legno con vetri doppi basso emissivi, porta d'ingresso blindata, pavimenti in parquet in tutti gli ambienti ad esclusione dei bagni e ella zona corridoio.

Impianto di riscaldamento centralizzato con radiatori ed impianto di condizionamento ad aria a split.

La planimetria si intende puramente indicativa e non ha alcuna influenza o rilevanza contrattuale.
La proprietà si riserva la fa

130 MQ

DA RISTRUTTURARE 450.000€
RISTRUTTURATO 550.000€